

PEÇA TOPO:  
5x19x25cm  
www.greenwallceramic.com.br


ASSENTAMENTO: APLICAR ARGAMASSA  
TIPO AC3 – SEGUIR ESPECIFICAÇÃO  
FABRICANTE (www.greenwallceramic.com.br)  
SUGESTÃO: "PICOTAR" ALVENARIA  
ANTES DE APLICAR ARGAMASSA

PRUMADA D'ÁGUA 3/4":  
LIGAÇÃO C/ TODAS FILEIRAS

NICHO RESERVADO  
PARA PRUMADA E  
ESCOAMENTO D'ÁGUA  
(NÃO TAMPAR COM  
MASSA)

PEÇA LATERAL:  
5x19x25cm

COLOCAR EM CADA  
UMA DAS FIADAS UM  
"T" PARA CONECTAR  
A CINTA GOTEJADORA

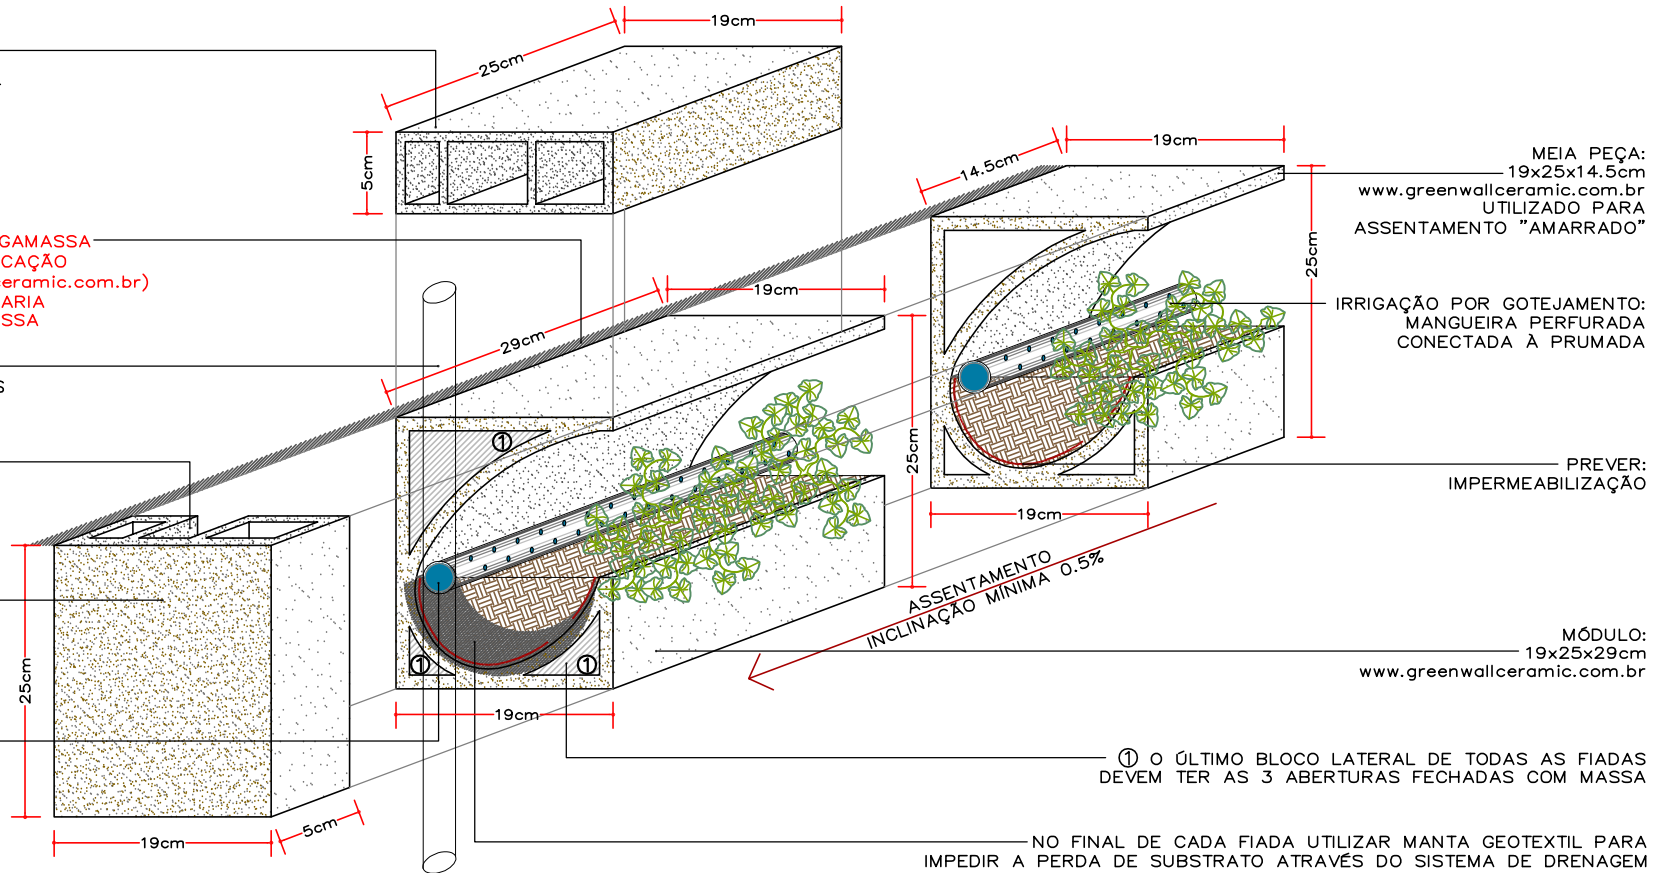

MEIA PEÇA:  
19x25x14.5cm  
www.greenwallceramic.com.br  
UTILIZADO PARA  
ASSENTAMENTO "AMARRADO"

IRRIGAÇÃO POR GOTEJAMENTO:  
MANGUEIRA PERFORADA  
CONECTADA À PRUMADA

PREVER:  
IMPERMEABILIZAÇÃO

MÓDULO:  
19x25x29cm  
www.greenwallceramic.com.br

① O ÚLTIMO BLOCO LATERAL DE TODAS AS FIADAS  
DEVE TER AS 3 ABERTURAS FECHADAS COM MASSA

NO FINAL DE CADA FIADA UTILIZAR MANTA GEOTEXTIL PARA  
IMPEDIR A PERDA DE SUBSTRATO ATRAVÉS DO SISTEMA DE DRENAGEM

### PAREDE VERDE -MONTAGEM BLOCOS- SEM ESCALA